

资质内容	证书编号
建筑行业（建筑工程）甲级	A111007521
风景园林工程设计专项乙级	A211007528
城乡规划编制乙级	[京]城规编(142101)号
人防工程设计乙级	201201701180006

注册师签章
Sealed by National Registered Engineers

修改记录
Change Record

日期 Date	内容摘要 Brief Content

备注 Remarks
郑重声明：
本项目图纸未经当地有关部门审批，图纸报审未通过前，不得做为施工依据。

建设单位 Employer
深圳市人民医院龙华分院

项目名称 Project
中药房防水雨棚建设项目

子项名称 Item
钢楼梯剖面图

图纸名称 Dwg. Title: GS-03

图号 Dwg. NO.

共 页
Pages in Total

第 页
Which Page

设计阶段 Des. Phase	施工图	比例 Scale	1:100
--------------------	-----	-------------	-------

出图日期 Date	2022.08	版次 Version	V1.0
--------------	---------	---------------	------

项目负责人 Project Manager	阎焱	阎焱
--------------------------	----	----

专业负责人 Major Manager	郭玉清	郭玉清
------------------------	-----	-----

审定 Approved by	郭玉清	郭玉清
-------------------	-----	-----

审核 Checked by	陶新宇	陶新宇
------------------	-----	-----

校对 Prechecked by	洪雨	洪雨
---------------------	----	----

设计 Designed by	李松青	李松青
-------------------	-----	-----

制图 Drafted by	李松青	李松青
------------------	-----	-----

会签
Countersign


建筑 Architecture	电气 Electricity
--------------------	-------------------

结构 Structure	动力 Power Supply
-----------------	--------------------


给水排水 Water S/D	工艺 Process
-------------------	---------------

暖通空调 MECH.	总图 General Plan
---------------	--------------------


日期 Date	
------------	--

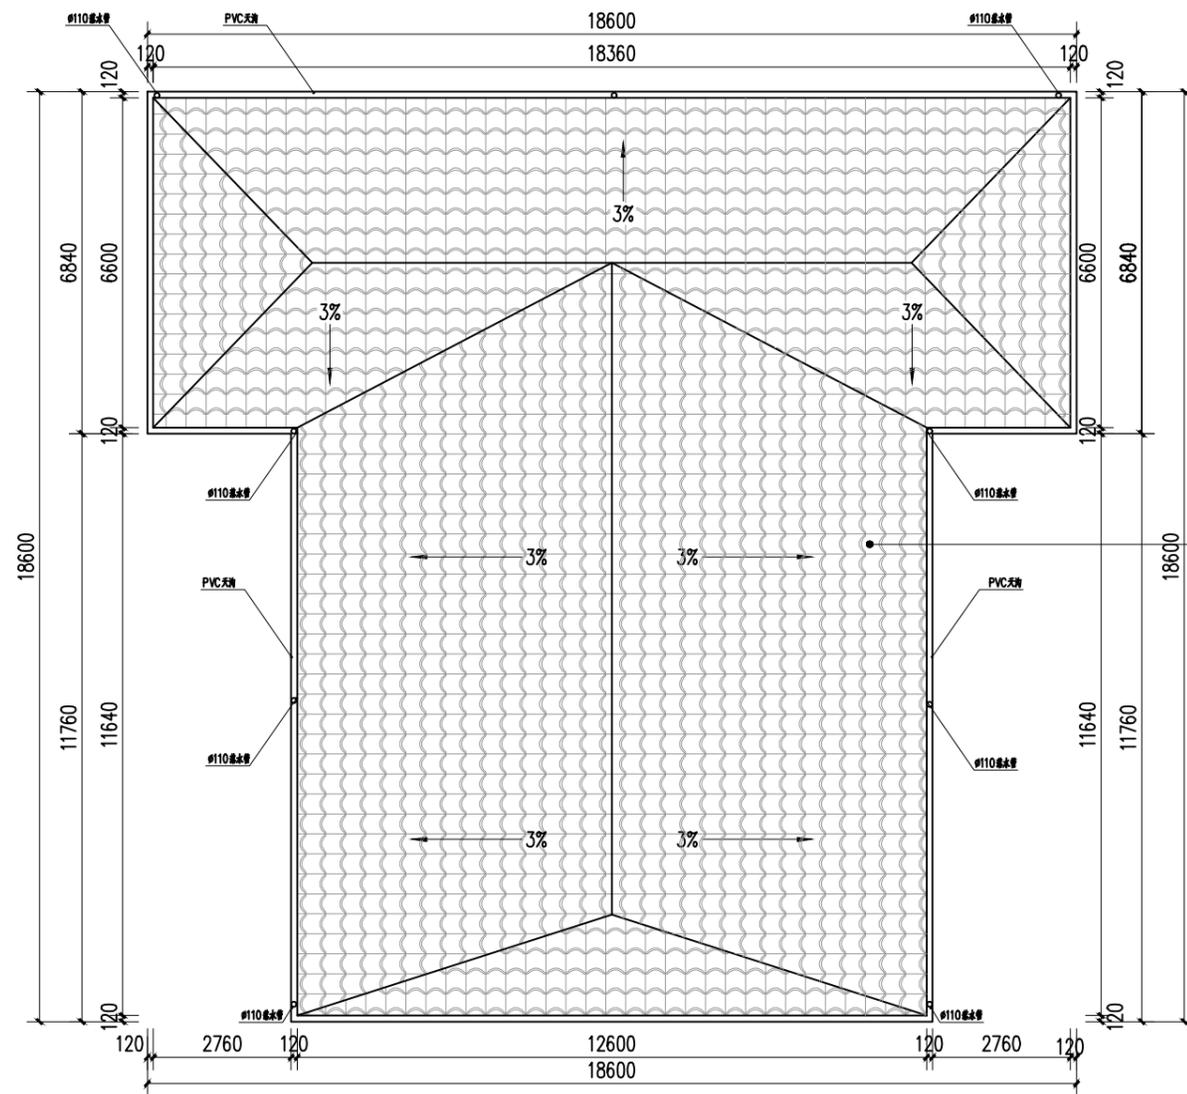

层面 1:100

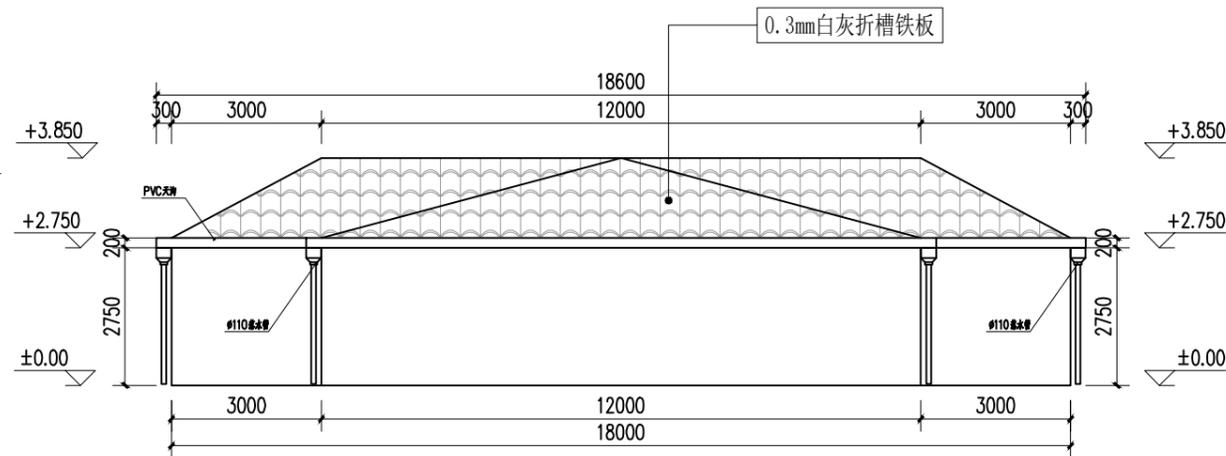

正立面 1:100

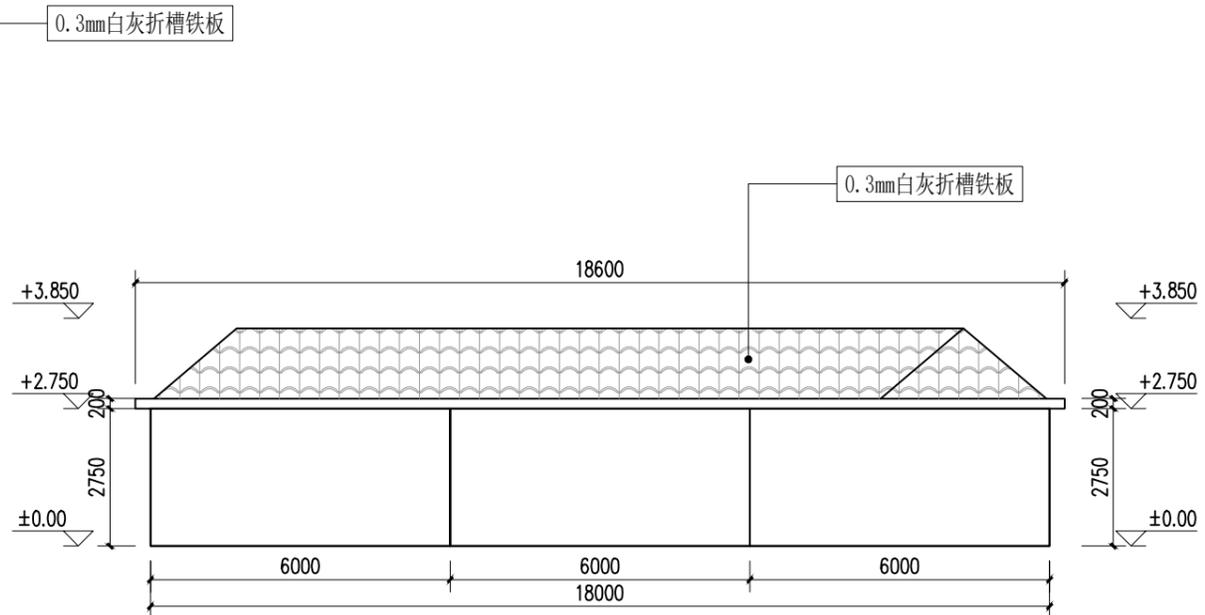

右立面 1:100

资质内容	证书编号
建筑行业（建筑工程）甲级	A111007521
风景园林工程设计专项乙级	A211007528
城乡规划编制乙级	[京]城规编(142101)号
人防工程设计乙级	201201701180006

注册师签章
Sealed by National Registered Engineers

修改纪录
Change Record

日期 Date	内容摘要 Brief Content

备注 Remarks
郑重声明：
本项目图纸未经当地有关部门审批，图纸报审未通过前，不得做为施工依据。

建设单位 Employer
深圳市人民医院龙华分院

项目名称 Project
中药房防水雨棚建设项目

子项名称 Item

图纸名称 Dwg. Title:
钢楼梯剖面图

图号 Dwg. NO.
GS-03

共 页
Pages in Total

第 页
Which Page

设计阶段
Des. Phase

施工图

比例
Scale

1:100

出图日期
Date

2022.08

版次
Version

V1.0

项目负责人
Project Manager

阎焱

专业负责人
Major Manager

郭玉清

审定
Approved by

郭玉清

审核
Checked by

陶新宇

校对
Prechecked by

洪雨

设计
Designed by

李松青

制图
Drafted by

李松青

会签
Countersign

建筑
Architecture

电气
Electricity

结构
Structure

动力
Power Supply



给水排水
Water S/D

工艺
Process


暖通空调
MECH.

总图
General Plan


日期
Date

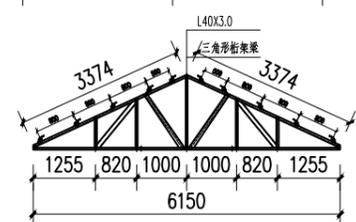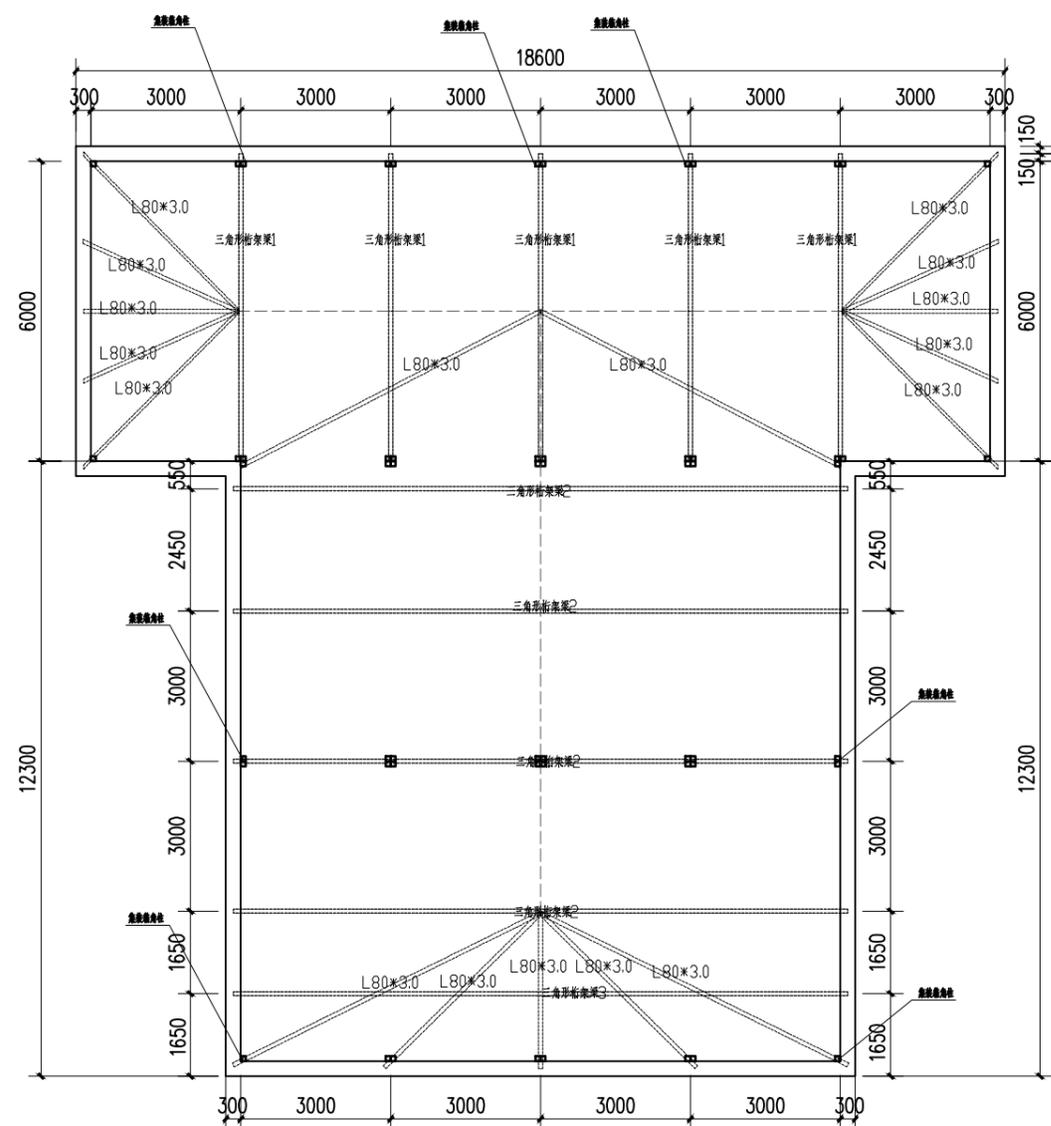

三角形桁架梁1

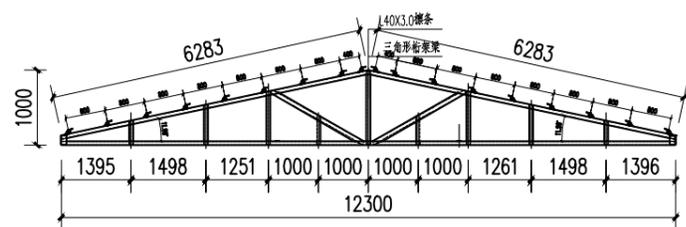

三角形桁架梁2

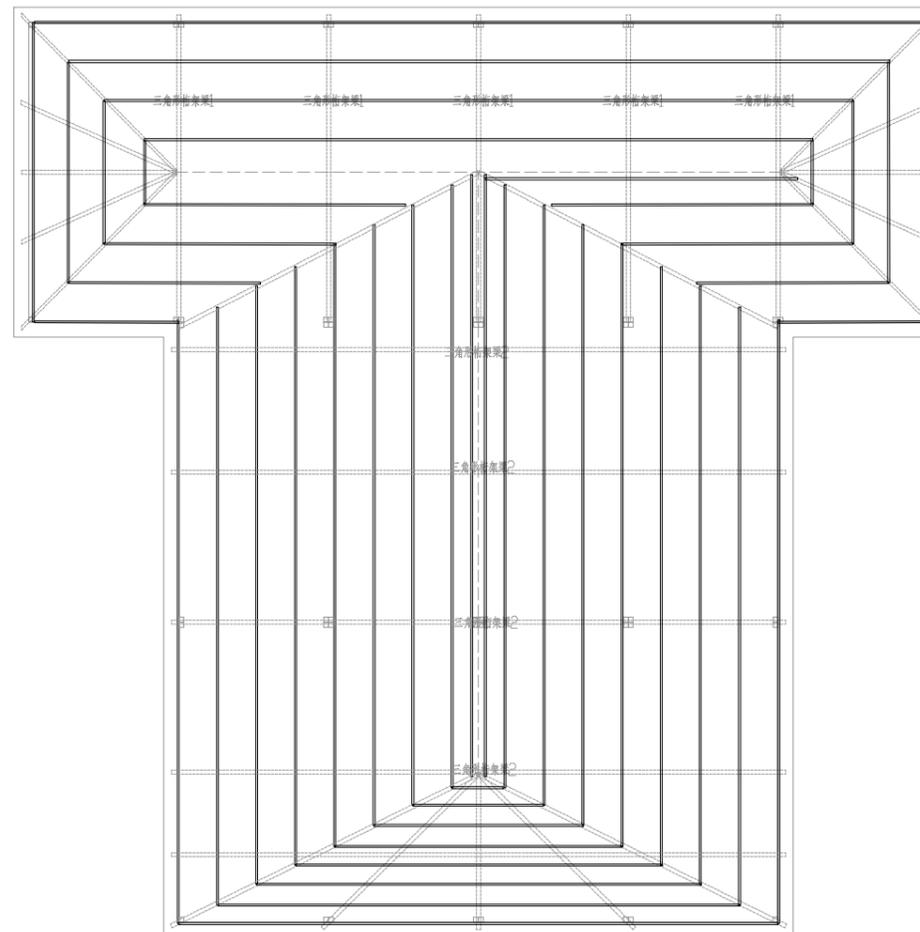

檩条布置图 1:100

钢结构制作、安装

- (1)、钢材材质为Q235A，其性能要满足《普通碳素结构钢》要求；冷弯薄壁型钢还应保证冷弯实验合格；手工焊接时，Q235 钢材之间焊接，采用 E4301-E4313 系列焊条；
- (2)、屋面结构为三角形桁架，屋面檩条为 L40X3；
- (3)、屋顶三角焊接与原集装箱框架连接，防锈处理。
- (4)、屋顶铁皮板与檩条采用螺丝固定连接，螺丝孔采用玻璃胶密封四周防水处理